


# 伊丹市立南中学校格技棟トイレ改修工事 伊丹市立南中学校給食荷受室・配膳室整備工事

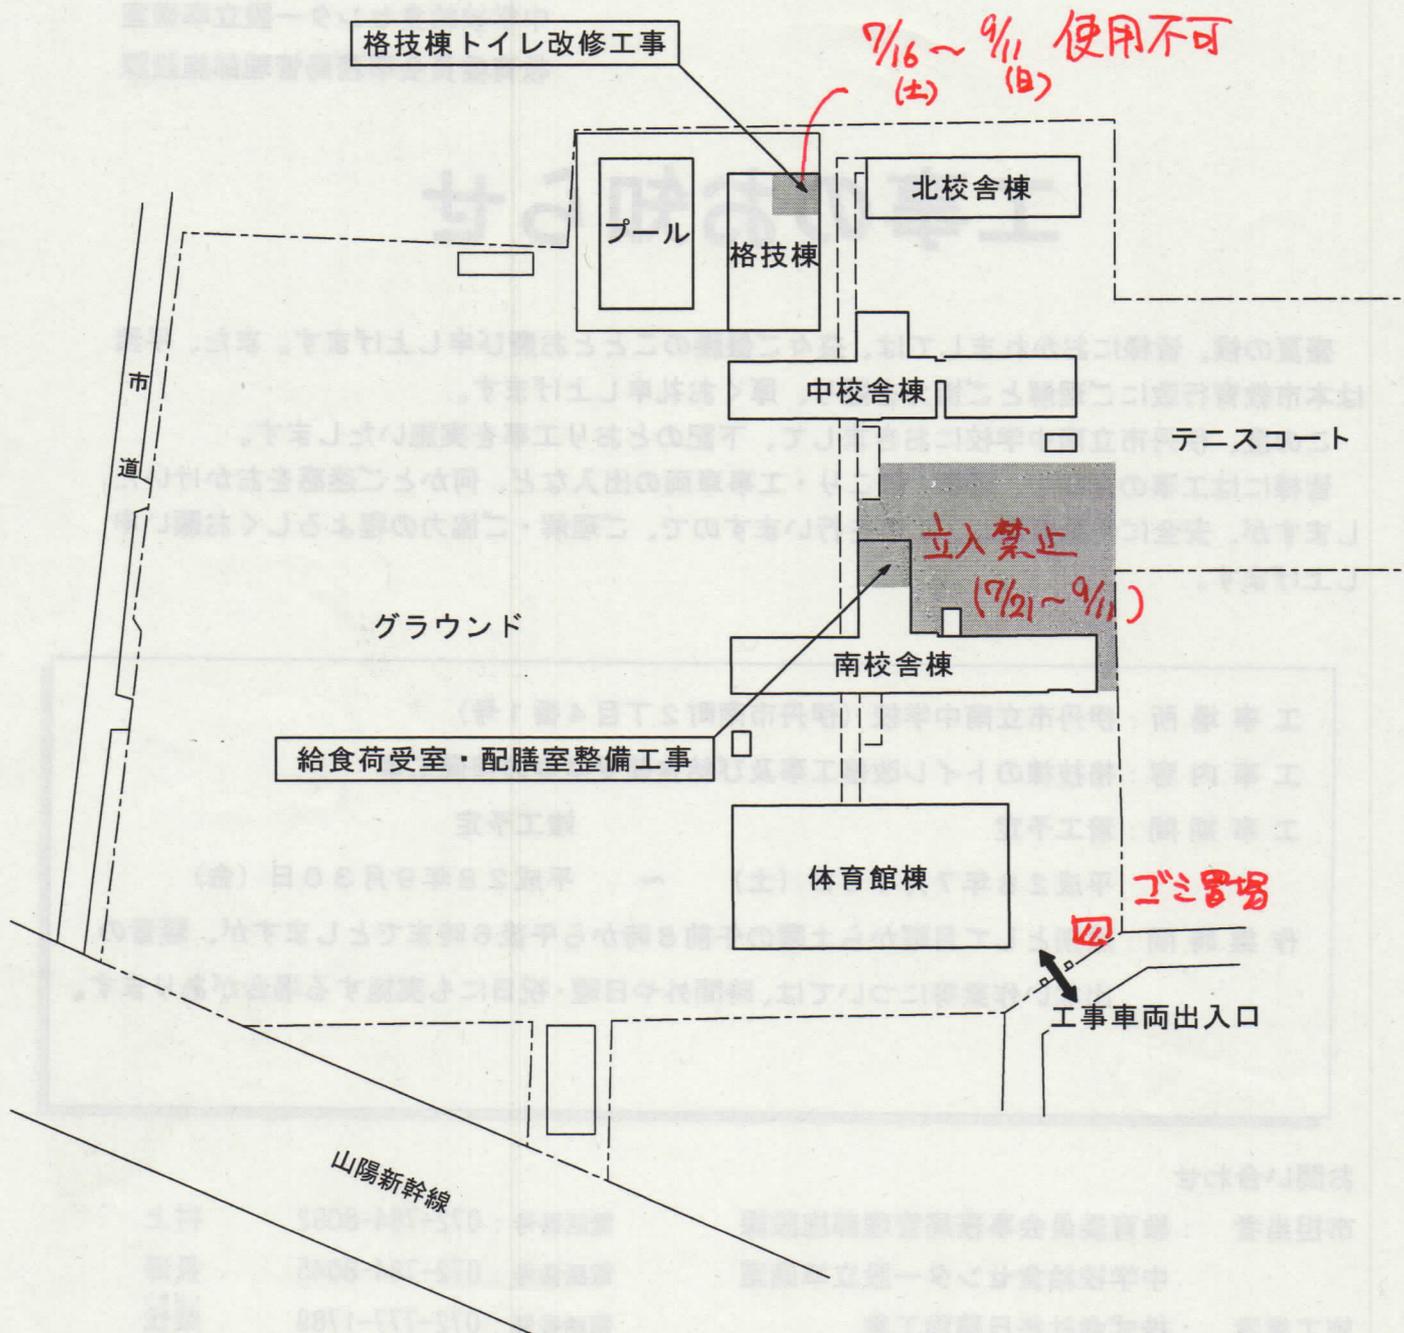

配置図

●●●改修工事範囲

(まわりのフェンスバリケード)